



ÄÄNIERISTETTY DESIBELIOVI

PYSTYLEIKKAUS 1:5

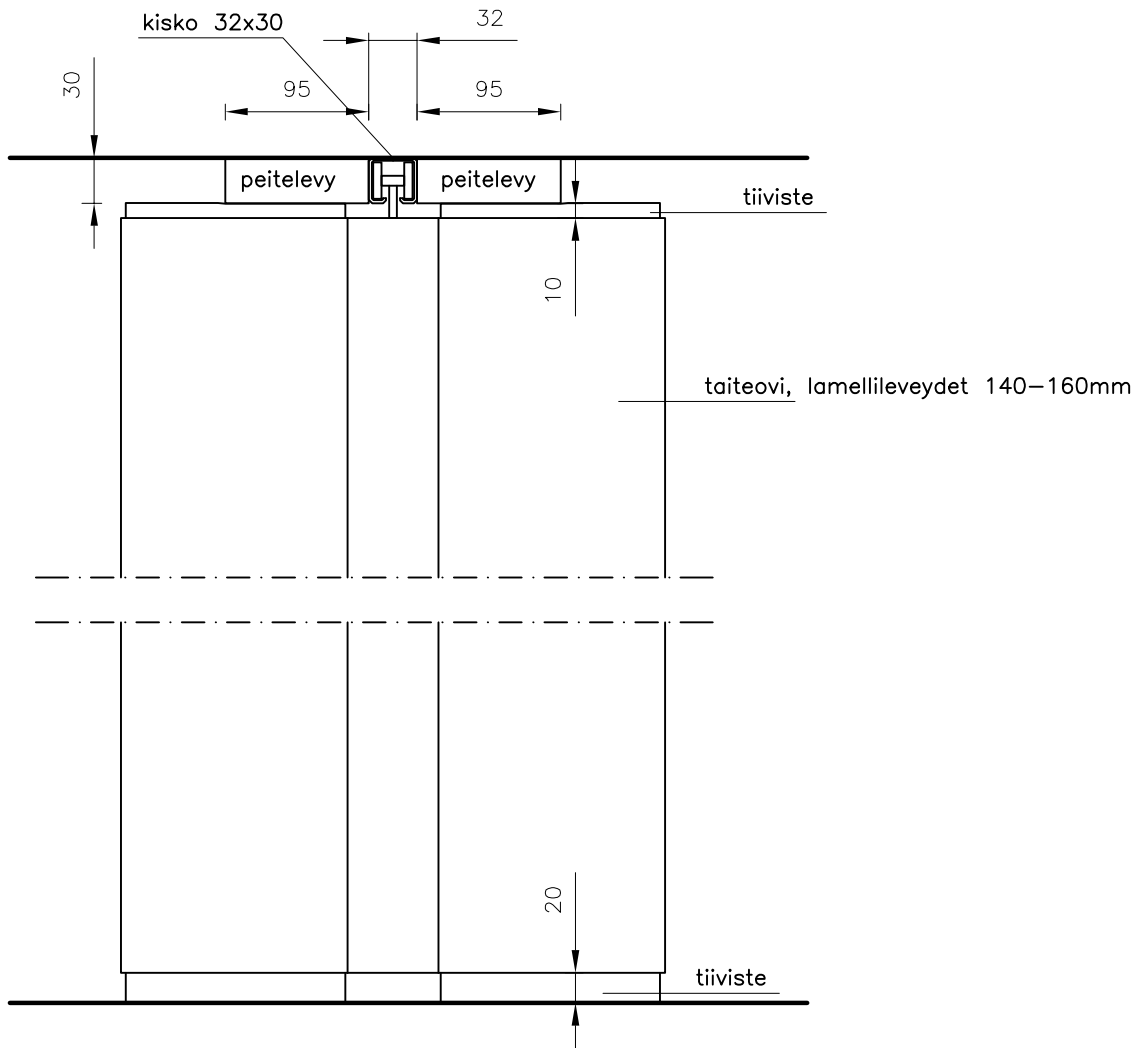

VAAKALEIKKAUS 1:5

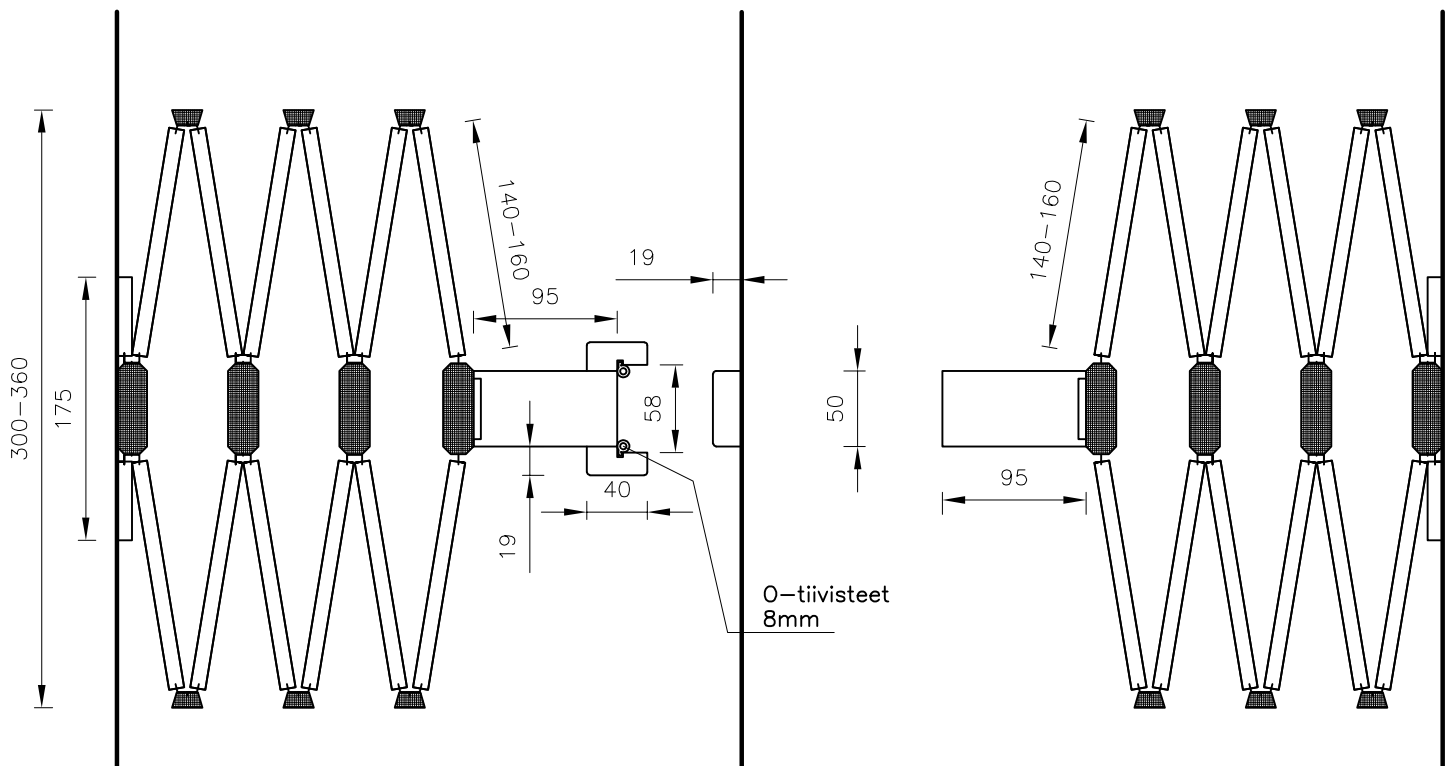

Ovea taiteovet ja tilanjakajat
Puusepäntiike J.Lähteenmaa Oy